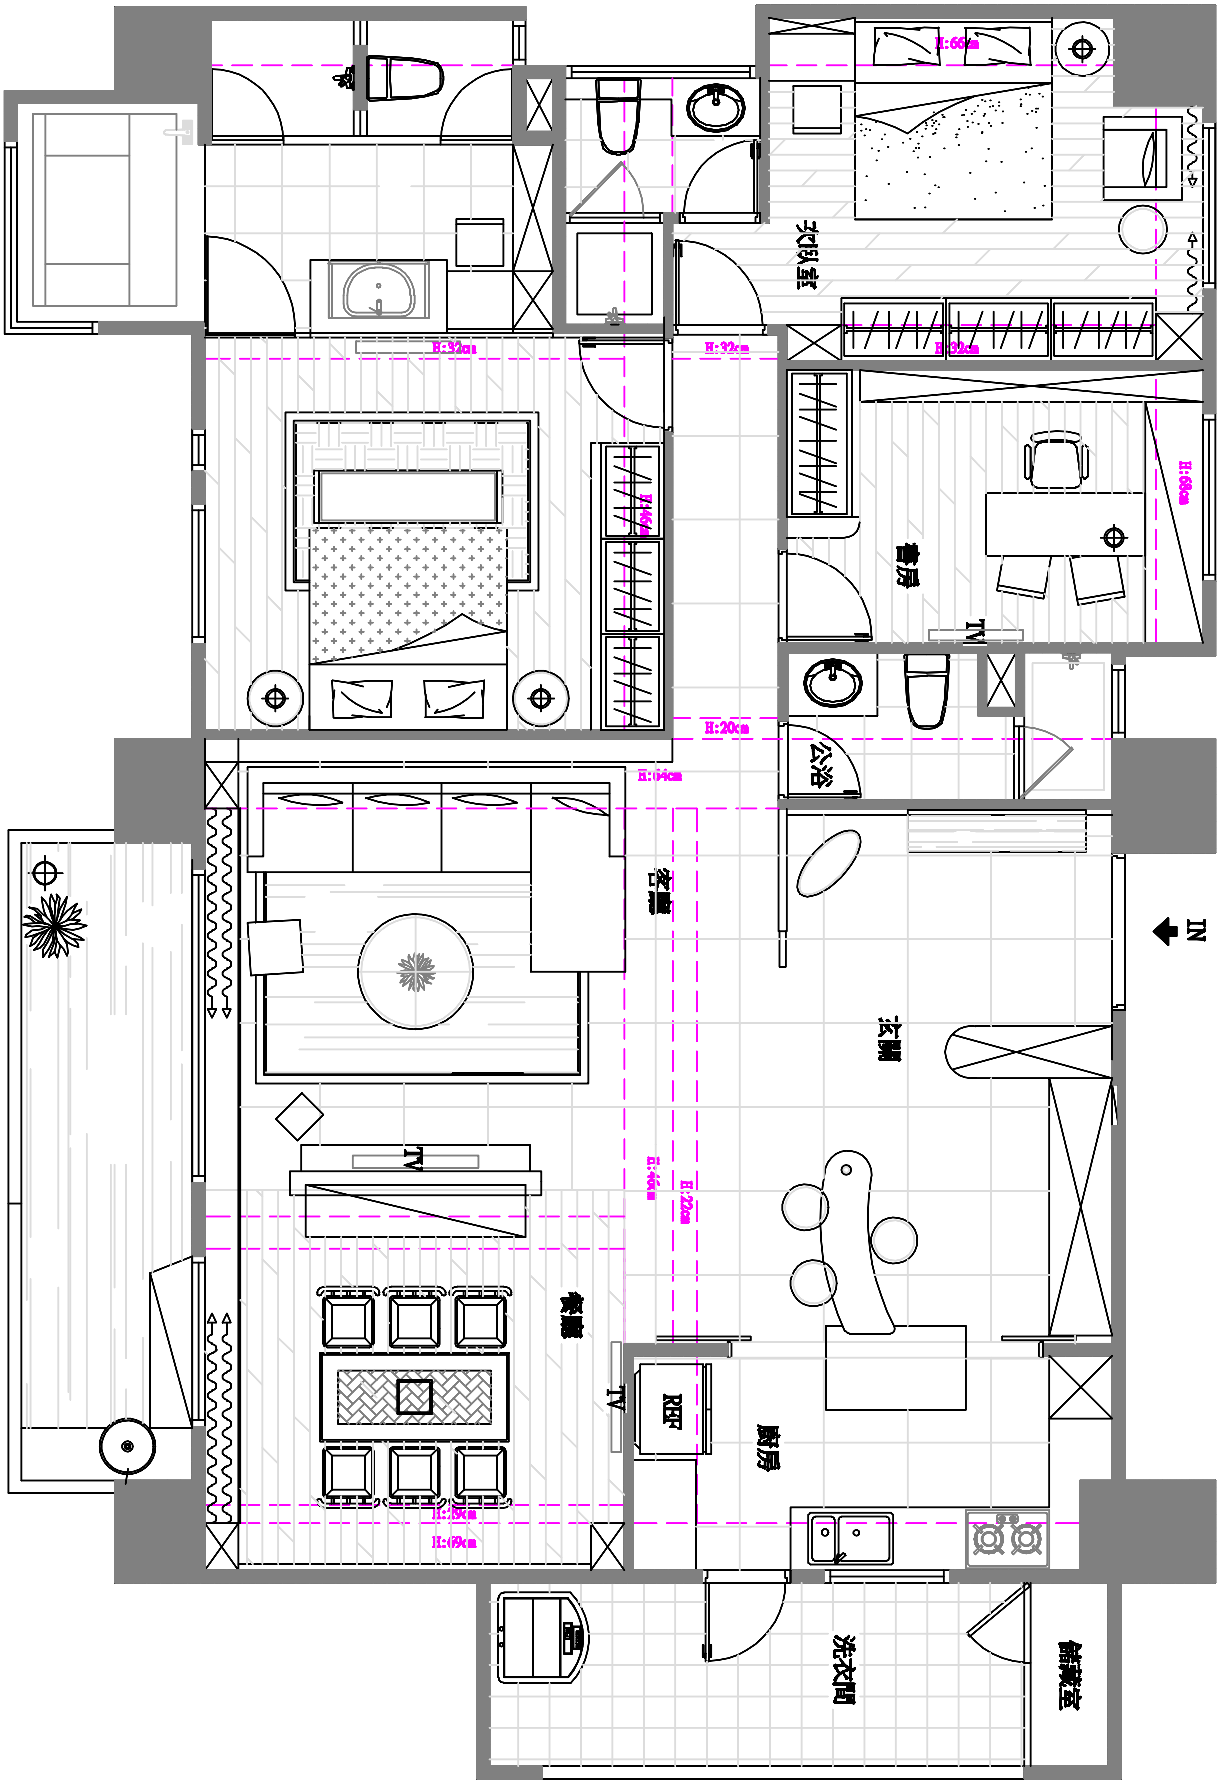
主臥室
H:66cm
H:32cm
H:32cm
H:32cm
H:46cm
書房
H:68cm
TV
H:20cm
公浴
H:64cm
客廳
IN
玄關
TV
H:46cm
H:22cm
餐廳
TV
REF
廚房
H:29cm
H:69cm
洗衣間
儲藏室